


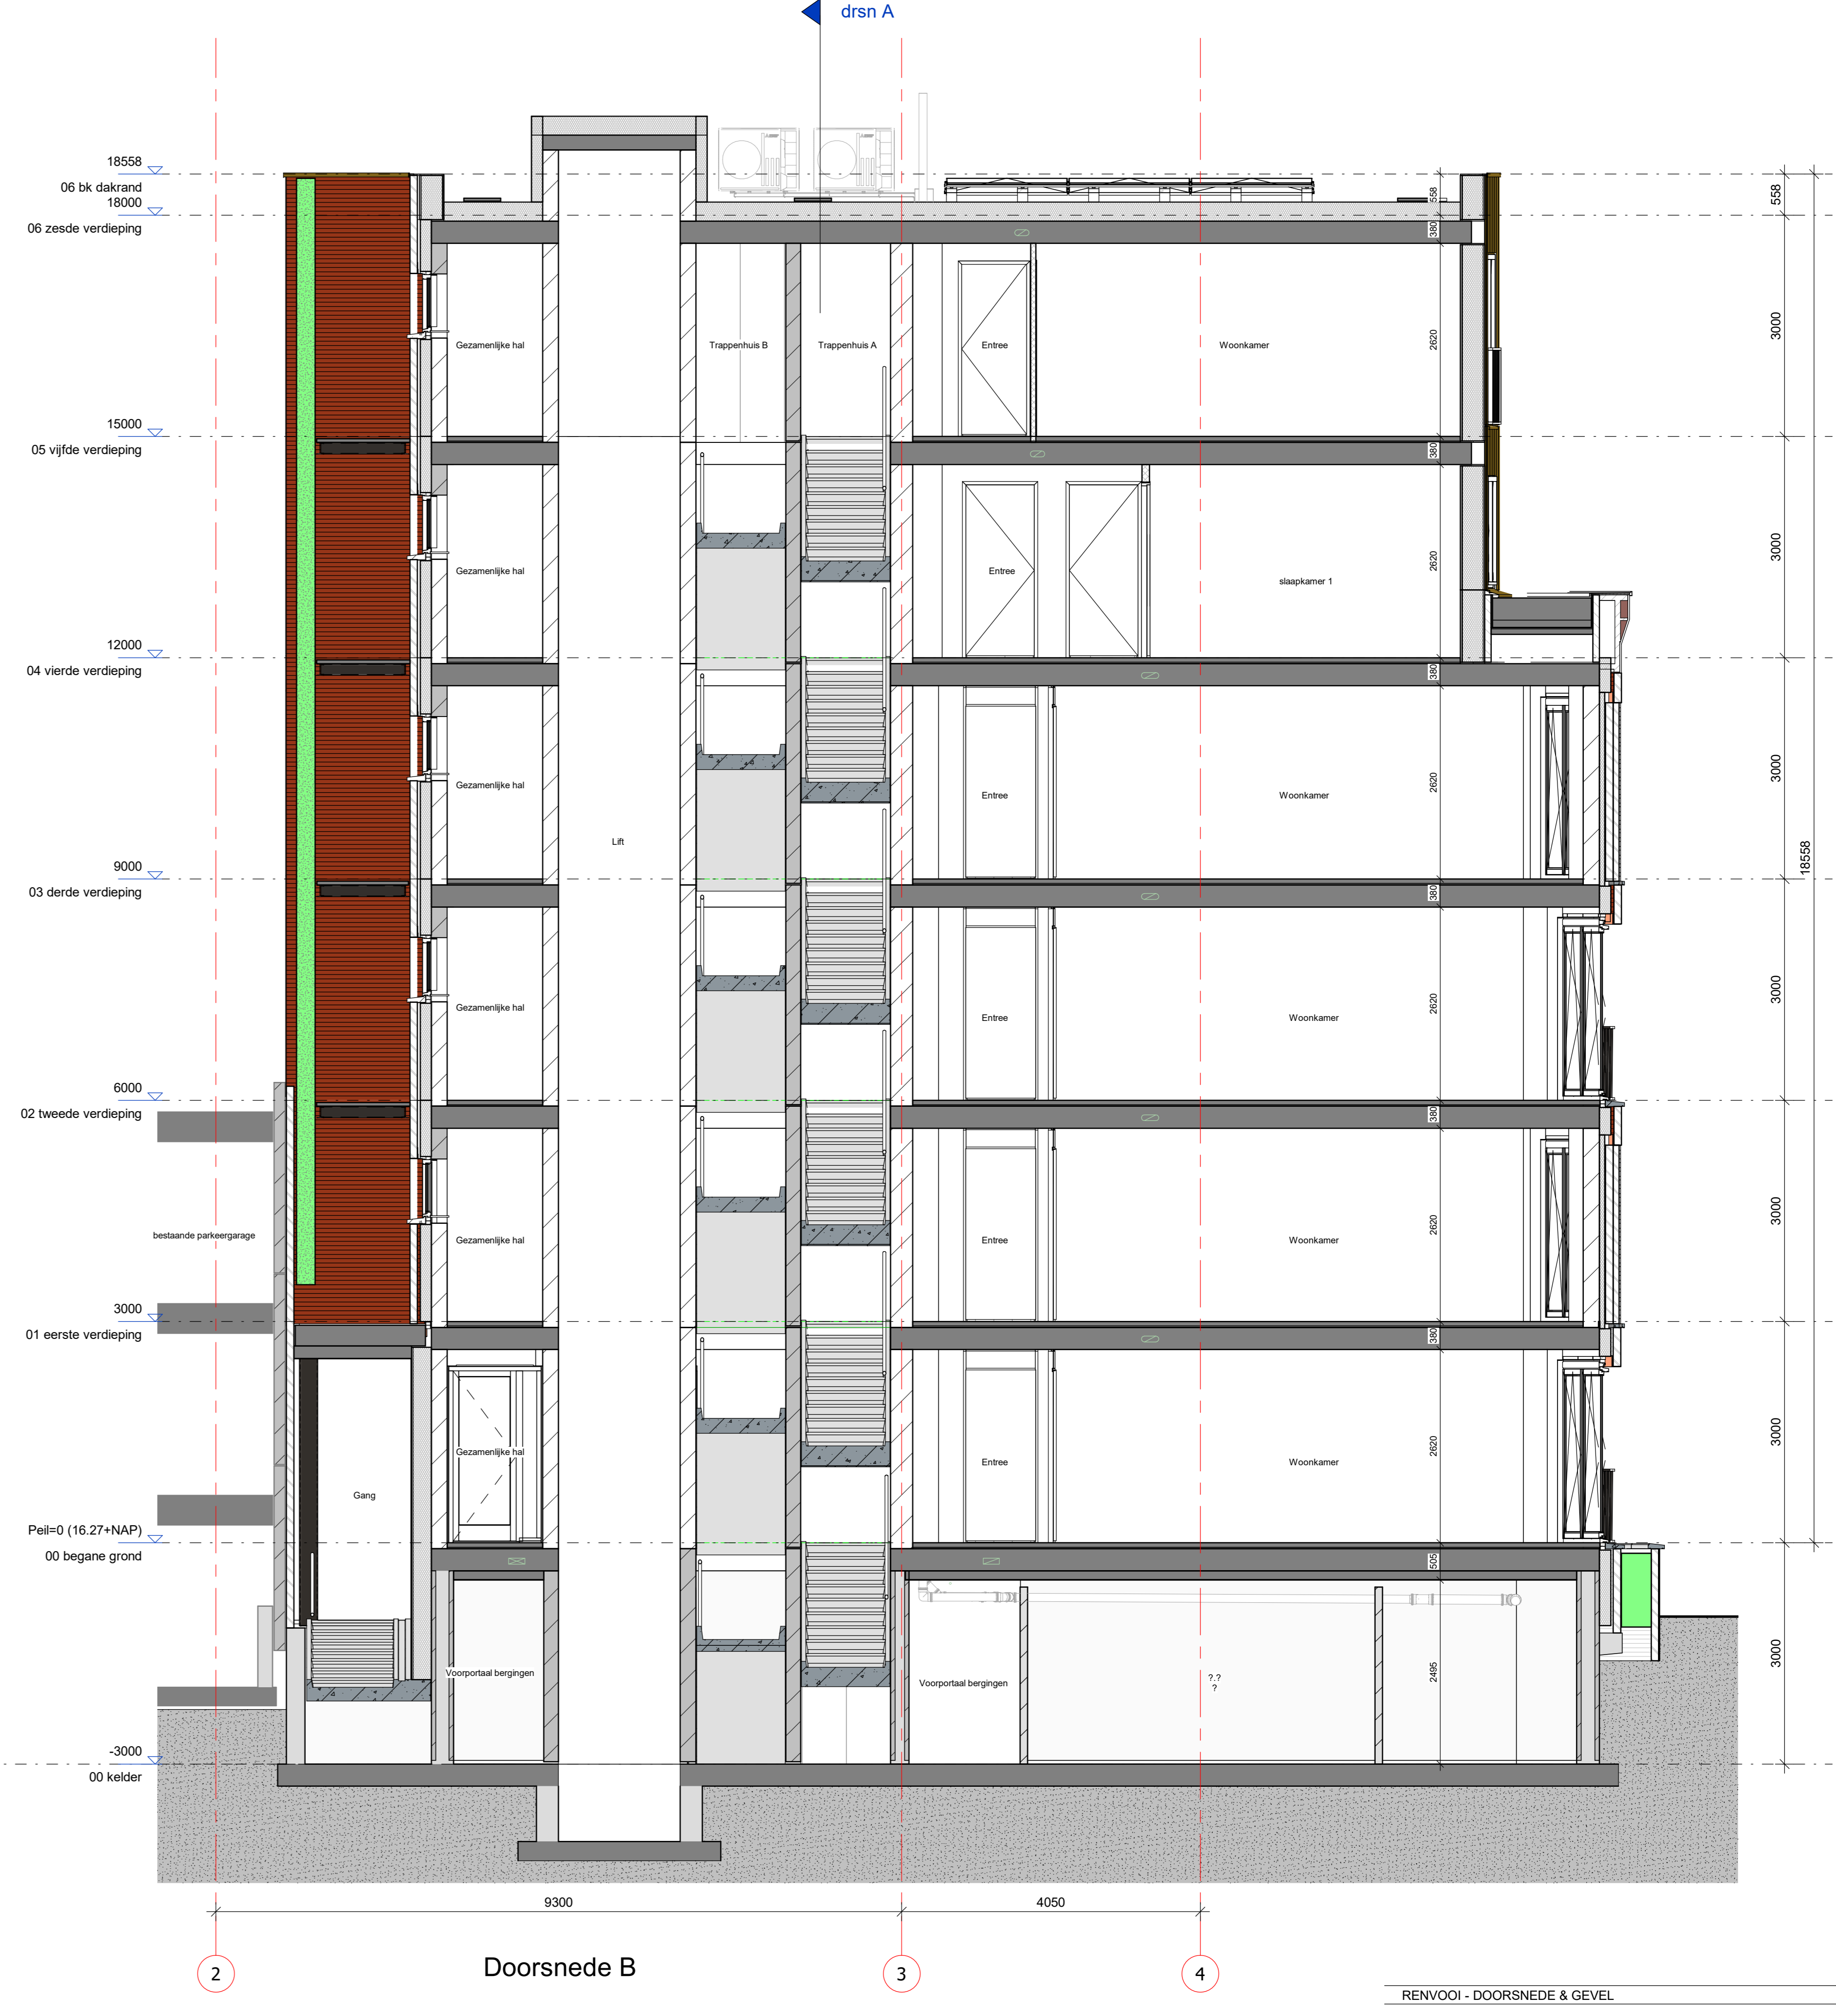


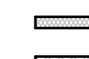
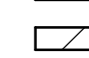







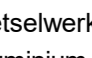
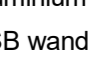
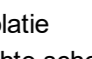
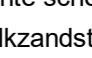
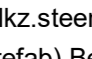
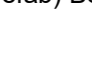
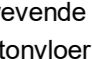


Doorsnede A



Doorsnede B

RENVOOI - DOORSNEDE & GEVEL

-  Metselwerk met stucwerk
-  Metselwerk
-  Aluminium beplating
-  HSB wand
-  Isolatie
-  Lichte scheidingwand
-  Kalkzandsteen
-  (Prefab) Beton
-  Zwervende dekplaat
-  Betonvloer
-  Heraklith geïsoleerd
-  Stucwerk
-  Metselwerk
-  Metselwerk, accentvlak
-  Aluminium beplating
-  Betonband licht grijs en antraciet
-  Hekwerk
-  beplating met kruis staalkabels
-  beplating met verticale staalkabels